



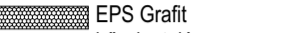
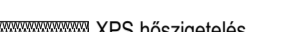


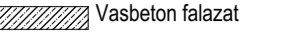



JELMAGYARÁZAT:

-  Vasbeton falazat
-  Vasbeton pillér
-  Vázkerámia kitöltő falazat
-  Hanggátló fal PTH Aku Z
-  EPS Grafit hőszigetelés
-  XPS hőszigetelés
-  Ásványi szálás hőszigetelés
-  Zöld felület
-  Szomszéd épülettömeg
-  Telekhatár

Terv neve: **Többlakásos társasház - Bp. XXII. Kossuth L. u. 68**

megrendelő:
 név: Bibic Projekt Kft.
 cím: 1072 Budapest, Akácafa utca 7. II. em. 1.
 e-mail: lajosszabo@icloud.com

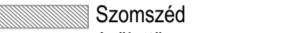Építkezés helyszíne:
 1221 Budapest Kossuth Lajos utca 68

Helyrajzi szám:
 223825

Épület 0,00 szintje Balti Tengersizt felett:
 103,45m

Tervező:

 2800 TATABÁNYA, VÉRTES U. 12.
 ADÓSZ.: 24092784-2-11
 BANKSZÁLA: 63200133-11057856
 www.paszivhaztervezoo.hu

Felelős építész tervező:
 Ambrus Balázs É-11-0296

Munkatárs:
 Szentgyörgyi Árpád

Tartószervezet:
 Pásztor István T-13-6800

Épületgépészet:
 Misák István G-T/11-0079

Épületvillamosság:
 Tóbiás Attila V-T 11-0384

Rehabilitációs szakmérnök:
 -

Tűzvédelmi szakértő:
 -

Üterv:
 -

Megjegyzések:
 A méretek a helyszínen ellenőrizendő! A tervek az engedélyköteles tevékenységektől kizárólag az építési engedély jogerőre emelkedéséig munkaközi tervként kezelendők!


Terv típus: **Továbbépítési terv**

Lépték: **1:100**

Rajz: **Mélygarázs alaprajz**

Rajzszám: **E.2**

Dátum: **2019. 11. 12.**

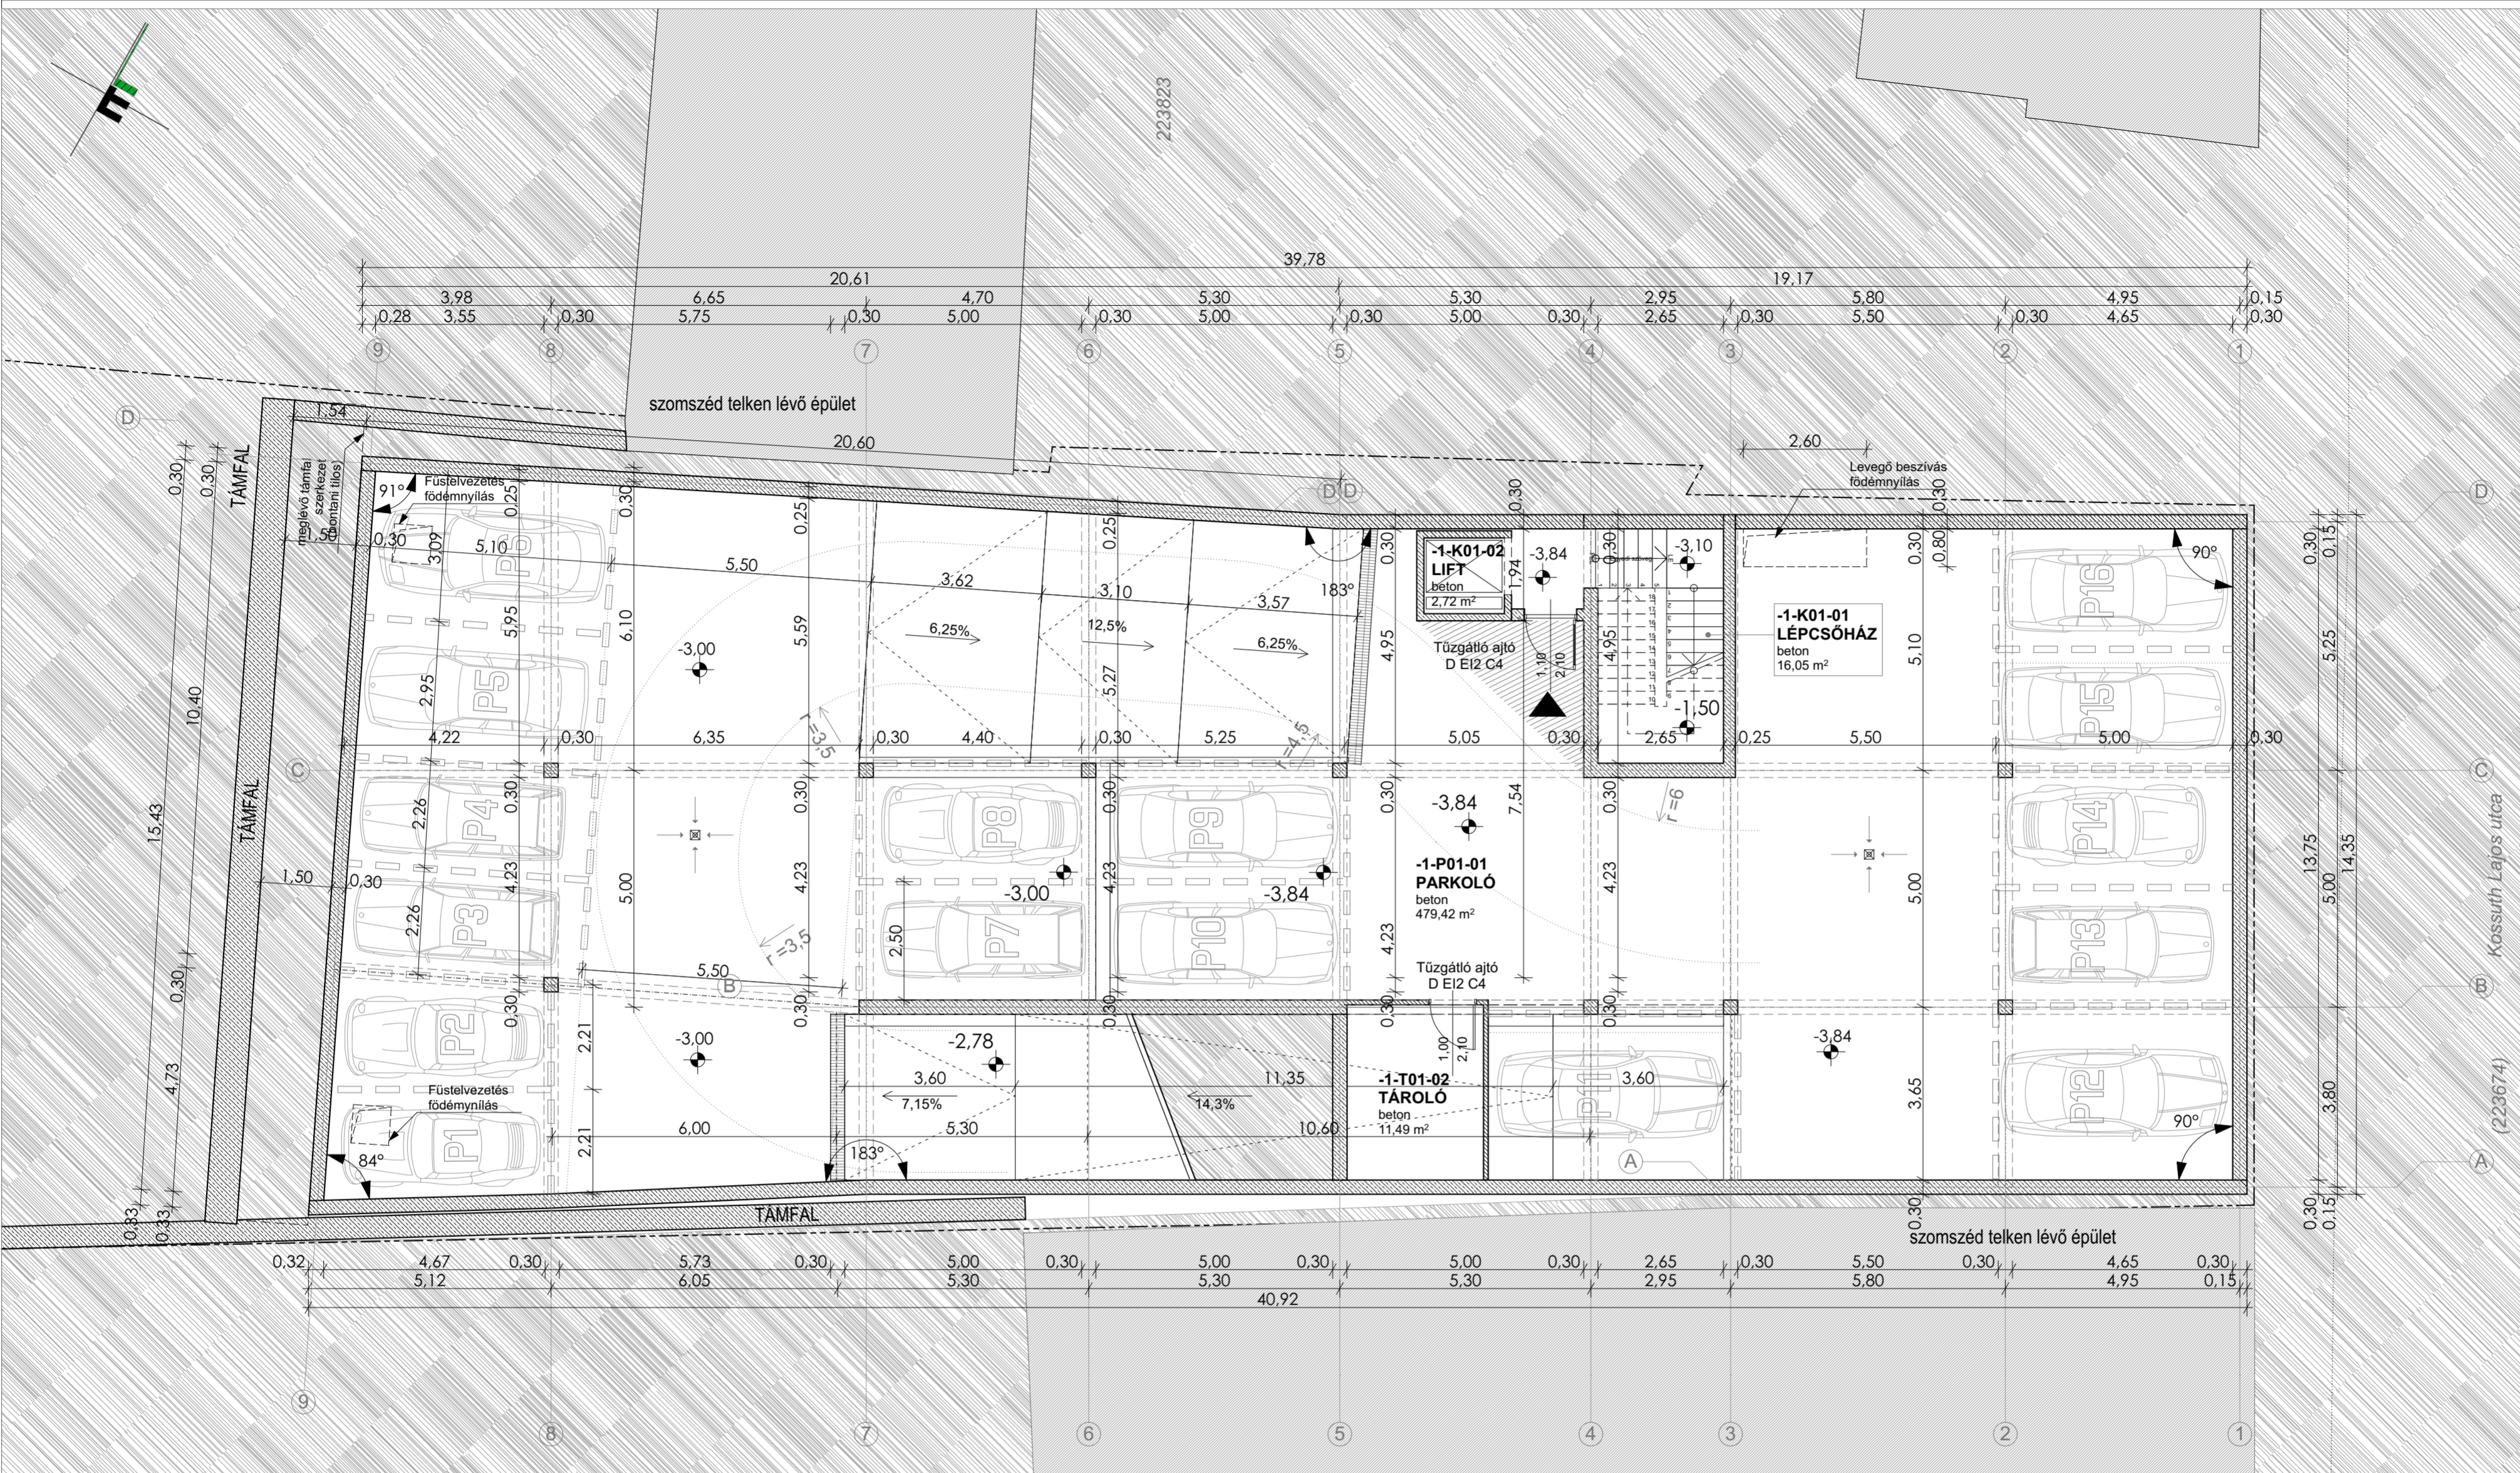

Helyiséglista			
Szint	Helyiség szám	Helyiség neve	Alapterület
Mélygarázs	-1-K01-01	lépcsőház	16,05
	-1-K01-02	lift	2,72
	-1-P01-01	parkoló	479,42
	-1-T01-02	tároló	11,49
			509,68 m ²