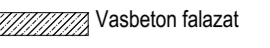


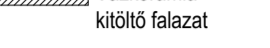
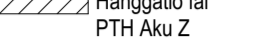
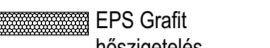


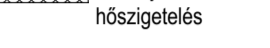
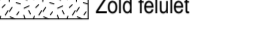


**JELMAGYARÁZAT:**

-  Vasbeton falazat
-  Vasbeton pillér
-  Vázkerámia kitöltő falazat
-  Hanggátló fal PTH Aku Z
-  EPS Grafit hőszigetelés
-  XPS hőszigetelés
-  Ásványi szálás hőszigetelés
-  Zöld felület
-  Szomszéd épülettömeg
-  Telekhatár

Terv neve: **Többlakásos társasház - Bp. XXII. Kossuth L. u. 68**

megrendelő: **Bibic Projekt Kft.**  
 cím: 1072 Budapest, Akácia utca 7. II. em. 1.  
 e-mail: lajosszabo@icloud.com

Építkezés helyszíne: **1221 Budapest Kossuth Lajos utca 68**

Helyrajzi szám: **223825**

Épület 0,00 szintje Balti Tengerszint felett: **103,45m**

Tervező: **PH NAVITAS KFT.**  
 2800 TATABÁNYA, VÉRTES U. 12.  
 ADÓSZ.: 24092784-2-11  
 BANKSZÁLA: 63200133-11057856  
 www.paszivhaztervezo.hu

Felölős építész tervező: **Ambrus Balázs É-11-0296**

Munkatárs: **Szentgyörgyi Árpád**

Tartószervezet: **Pásztor István T-13-6800**

Épületgépész: **Misák István G-T/11-0079**

Épületvilágosság: **Tóbiás Attila V-T 11-0384**

Rehabilitációs szakmérnök: -

Tűzvédelmi szakértő: -

Ütő: -

Megjegyzések: **A méretek a helyszínen ellenőrzendő! A terv az engedélyköteles tevékenységeket kivéve az építési engedély jogtervére emelkedésig munkaközi tervként kezelendő!**

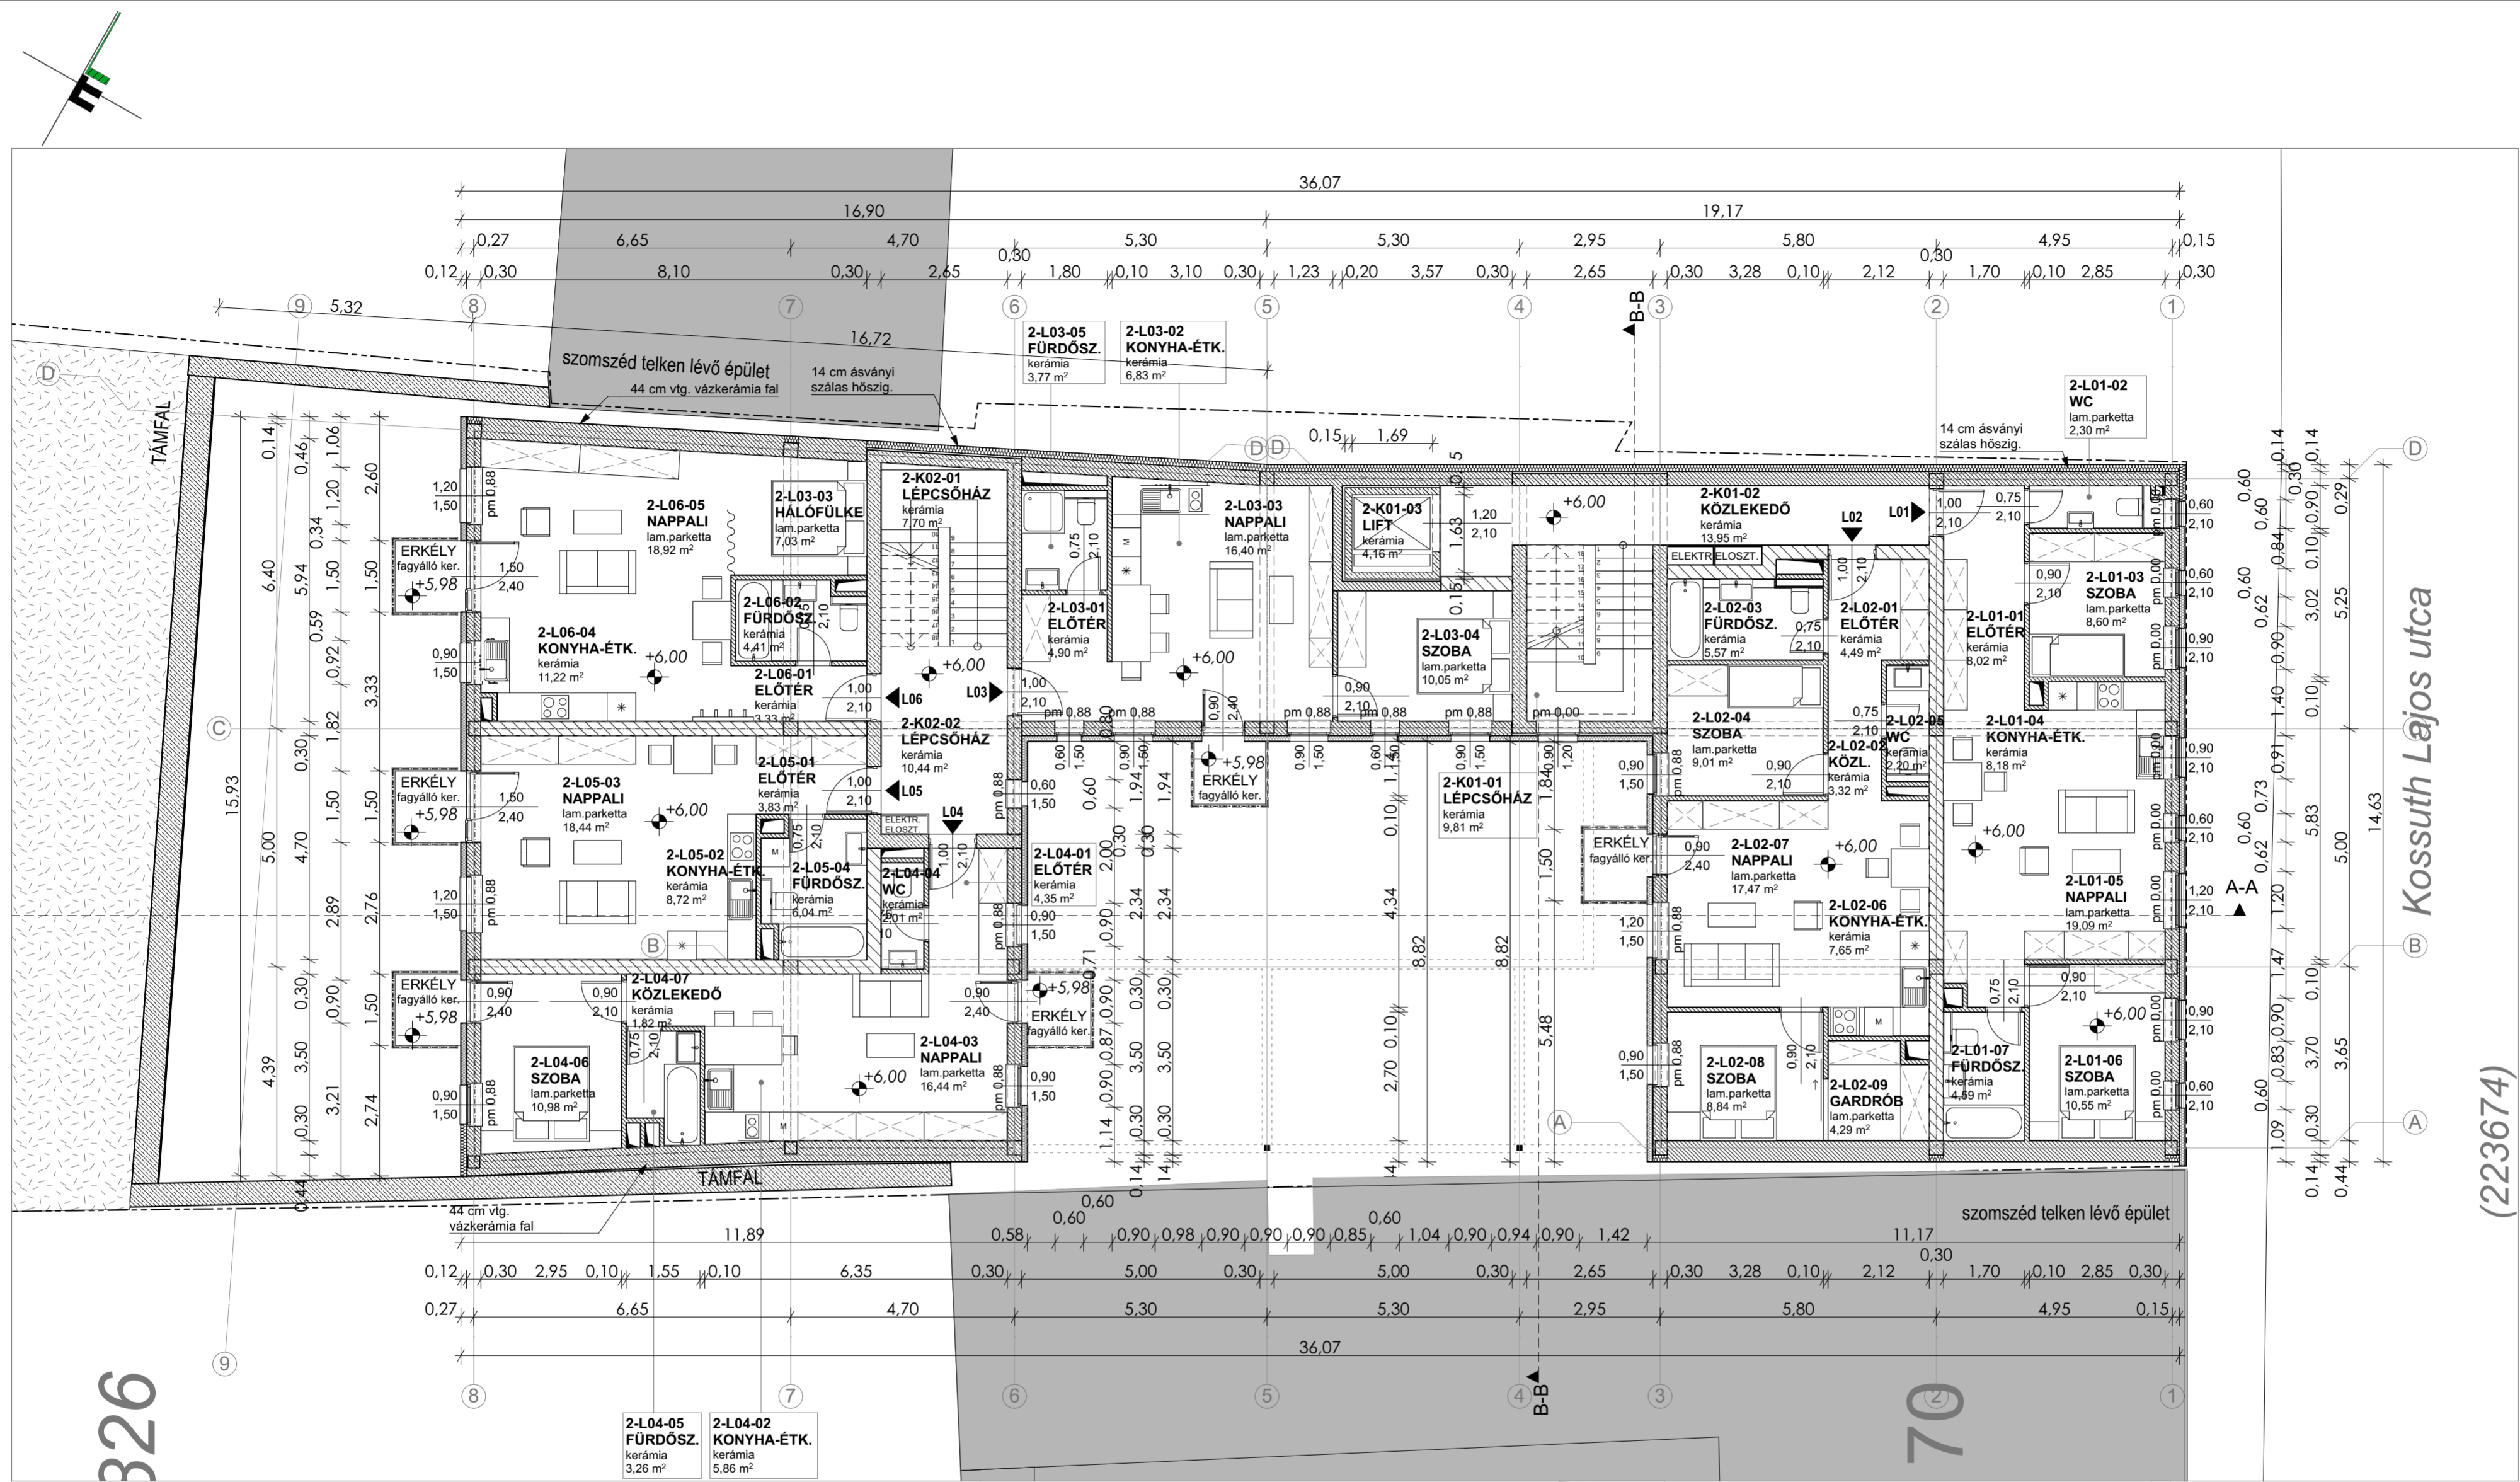
Terv típus: **Továbbépítési terv**

Lépték: **1:100**

Rajz: **2. emelet alaprajz**

Rajzszám: **E.5**

Dátum: **2019. 11. 12.**



**Helyiséglista**

Szint	Helyiség szám	Helyiség neve	Alapterület
2. Emelet	2-K01-01	lépcsőház	28,53
	2-K01-02	közlekedő	13,95
	2-K01-03	lift	4,16
	2-K02-01	lépcsőház	7,70
	2-K02-02	lépcsőház	10,44
	2-L01-01	előtér	8,02
	2-L01-02	wc	2,30
L01=61,33 m <sup>2</sup>	2-L01-03	szoba	8,60
	2-L01-04	konyha-étk.	8,18
	2-L01-05	nappali	19,09
	2-L01-06	szoba	10,55
	2-L01-07	FÜRDŐSZ.	4,59

**Helyiséglista**

Szint	Helyiség szám	Helyiség neve	Alapterület
L02=62,84 m <sup>2</sup>	2-L02-01	előtér	4,49
	2-L02-02	közl.	3,32
	2-L02-03	fürdősz.	5,57
	2-L02-04	szoba	9,01
	2-L02-05	wc	2,20
L03=48,98 m <sup>2</sup>	2-L02-06	konyha-étk.	7,65
	2-L02-07	nappali	17,47
	2-L02-08	szoba	8,84
	2-L02-09	gardrób	4,29
	2-L03-01	előtér	4,90
L04=44,72 m <sup>2</sup>	2-L03-02	konyha-étk.	6,83
	2-L03-03	hálófülke	7,03
	2-L03-03	nappali	16,40
	2-L03-04	szoba	10,05
	2-L03-05	fürdősz.	3,77

**Helyiséglista**

Szint	Helyiség szám	Helyiség neve	Alapterület
L05=37,03 m <sup>2</sup>	2-L04-01	előtér	4,35
	2-L04-02	konyha-étk.	5,86
	2-L04-03	nappali	16,44
	2-L04-04	wc	2,01
	2-L04-05	fürdősz.	3,26
L06=37,88 m <sup>2</sup>	2-L04-06	szoba	10,98
	2-L04-07	közlekedő	1,82
	2-L05-01	előtér	3,83
	2-L05-02	konyha-étk.	8,72
	2-L05-03	nappali	18,44
L07=357,56 m <sup>2</sup>	2-L05-04	fürdősz.	6,04
	2-L06-01	előtér	3,33
	2-L06-02	fürdősz.	4,41
	2-L06-04	konyha-étk.	11,22
	2-L06-05	nappali	18,92

223674

Kossuth Lajos utca

326

70